


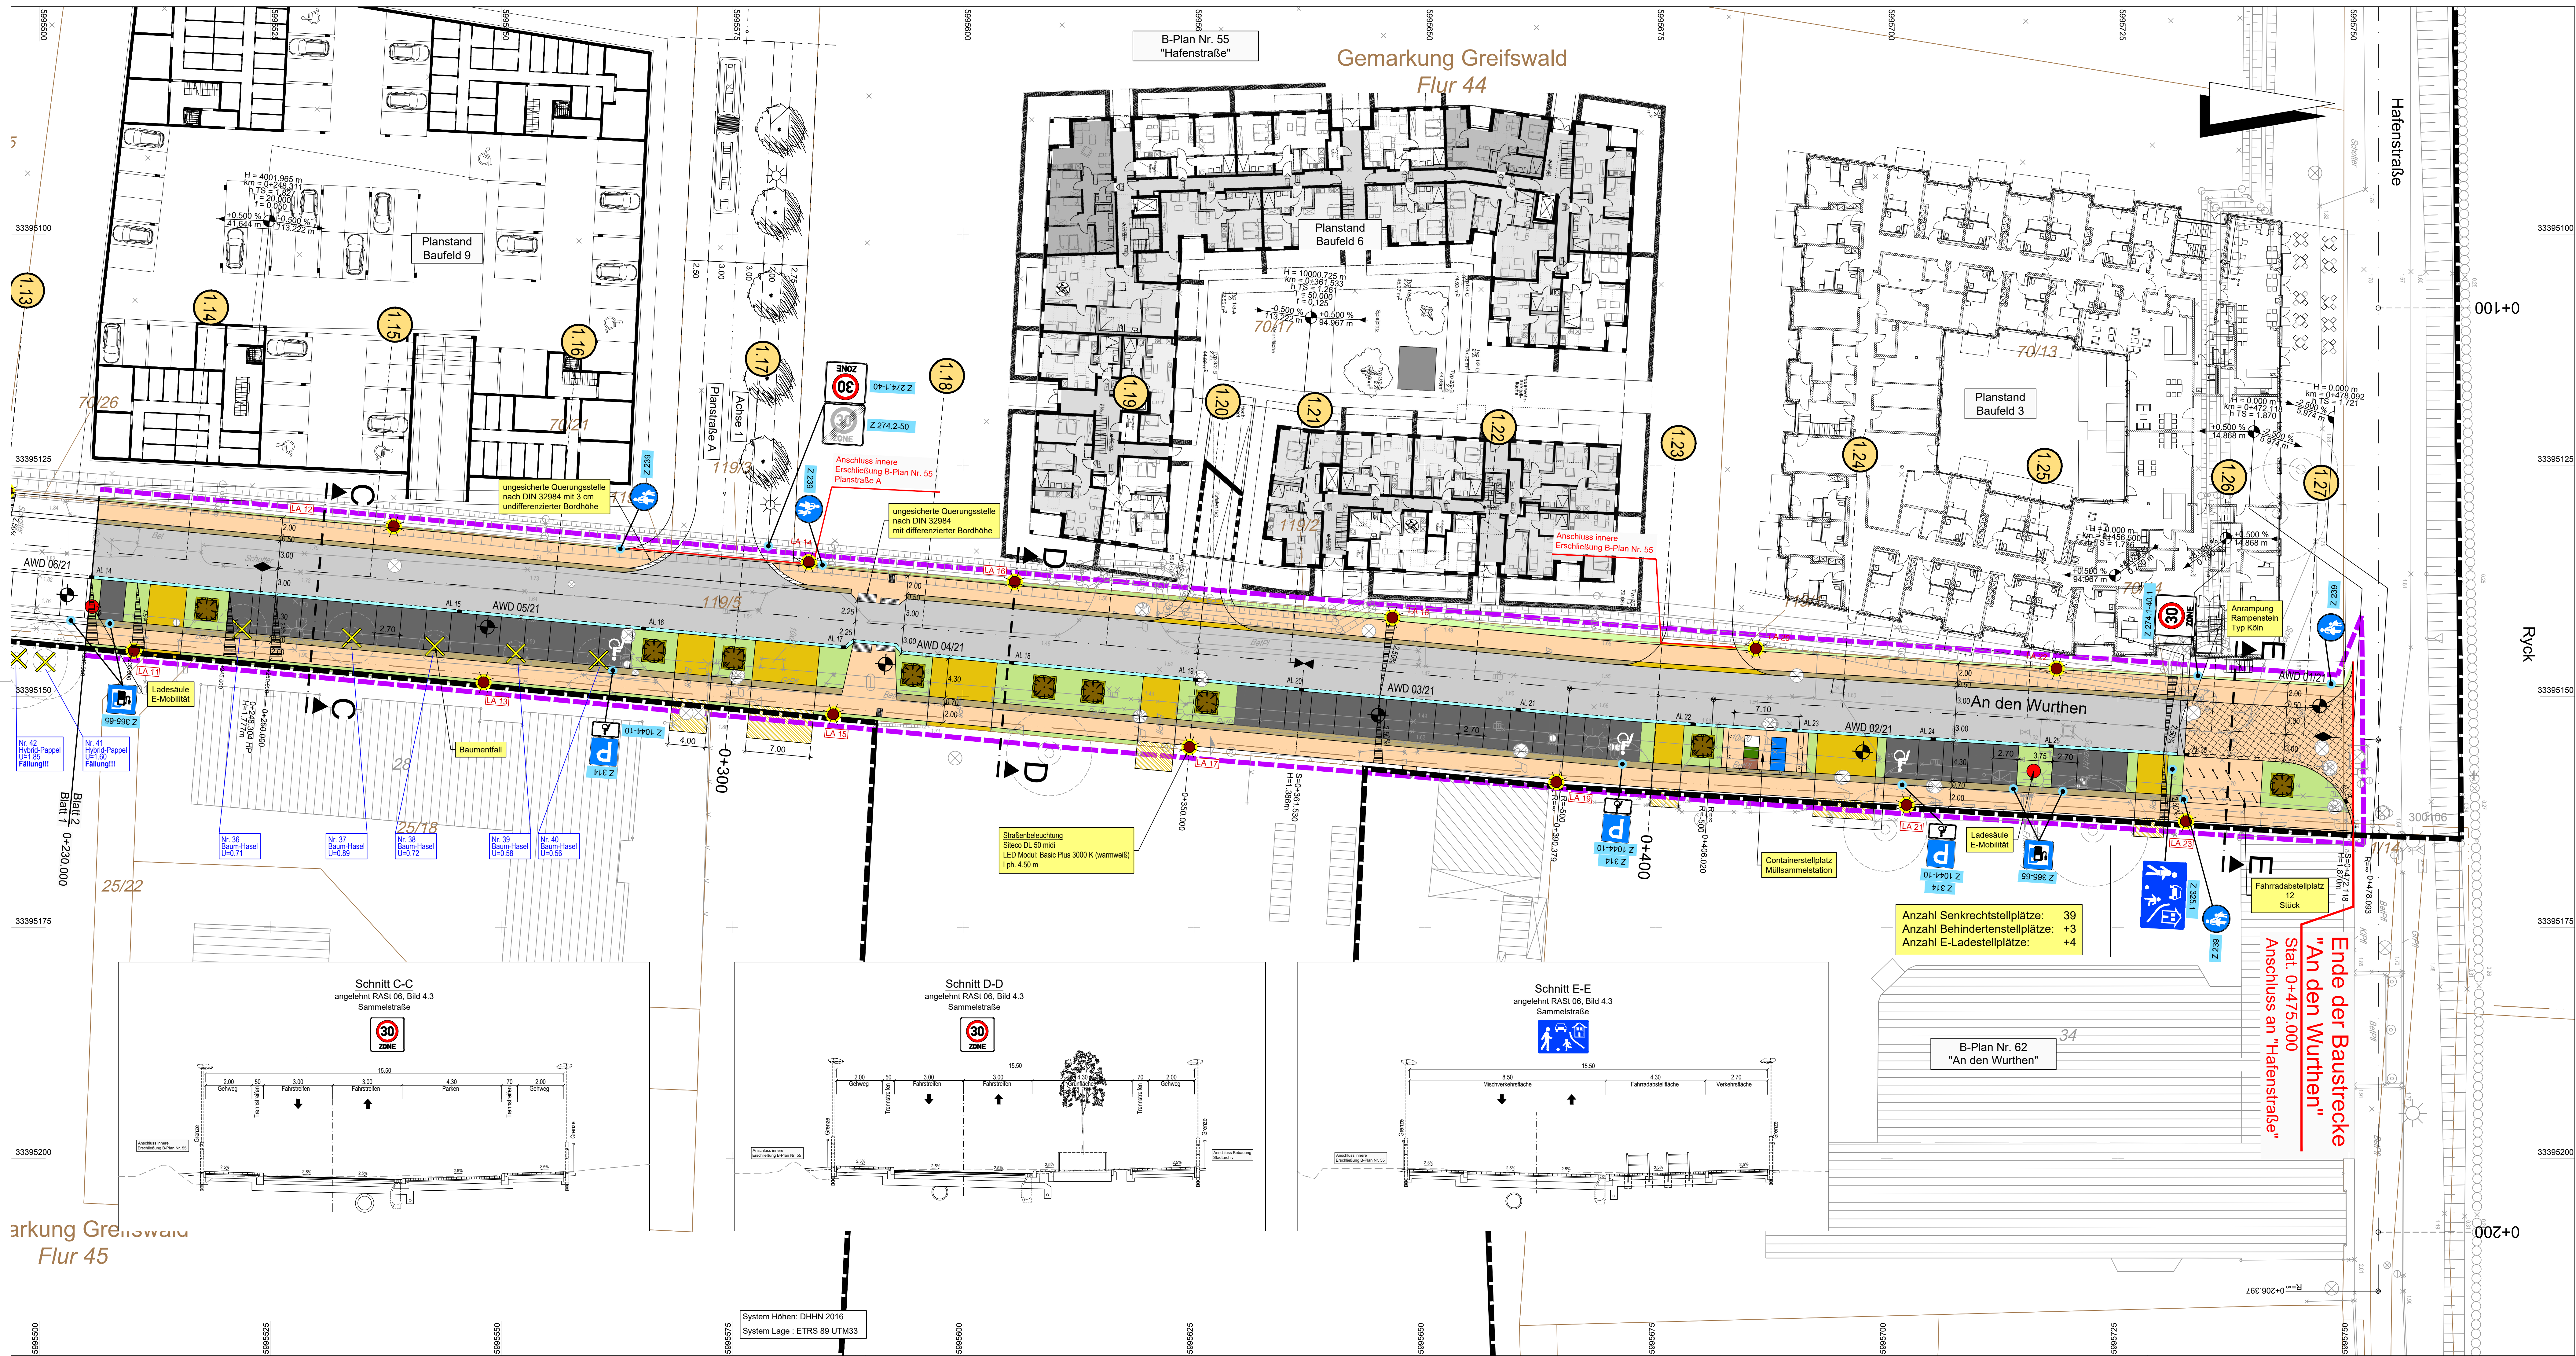

Zeichenerklärung

Planung

- Fahrbahn mit Achse
- Barikett
- Straßennebenflächen
- Gehweg
- Trennstreifen
- Parkplatz
- Zufahrt mit Bordabsenkung
- Gehweg mit Zufahrt
- Barikett mit Zufahrt
- verkehrsberuhigter Bereich
- Flussbetretung
- Wegzuhandendes Sichtfeld

Sonstiges

- Reib
- Leuchtmast
- Bestandsbaum (Schutz)
- Wurzel- und Baumschutz
- Baumstumpf
- Ladesäule E-Mobilität
- repräsentatives Querprofil

Entwässerung

vorhanden geplant

- Regenwasserleitung
- Strassenablauf mit Anschluss
- KR
- Kontrollschacht Regenwasser

Verwaltung

- Maßnahmengrenze
- Flurgrenze
- Flurstücksgrenze
- Grenze B-Plan-Gebiet

1		2	
IPO Verkehrsanlagen GmbH INGENIEURPLANUNGSGESellschaft Storchenwiese 7 • 17489 Greifswald LA IPO Unternehmensgruppe GmbH		Universitäts- und Hansestadt Greifswald Tiefbau- und Grünflächenamt Markt, 17489 Greifswald	
bearbeitet gezeichnet geprüft		Datum Feb. 2024 Feb. 2024 Feb. 2024	
Zeichen BI Pe BI		Projekt-Nr.: 220073	

Nr.	Art der Änderung	Datum	Zeichen
1			

AUSFÜHRUNGSPLANUNG

Straßenbauverwaltung Universitäts- und Hansestadt Greifswald Tiefbau- und Grünflächenamt		Unterlage / Blatt-Nr.: Lageplan 5 / 2
Straße "An den Wurthen" in Greifswald Mühlenvorstadt		Maßstab: 1 : 250
PROJIS-Nr.:		
Universitäts- und Hansestadt Greifswald Umgestaltung Straße "An den Wurthen"		
aufgestellt: Universitäts- und Hansestadt Greifswald		
Greifswald, den		