



- Beschluss -

Einbringer

60.2 Stadtbauamt/Abteilung Stadtentwicklung/Untere Denkmalschutzbehörde

<i>Gremium</i>	<i>Sitzungsdatum</i>	<i>Ergebnis</i>
Senat	17.09.2019	
Ortsteilvertretung Wieck und Ladebow	01.10.2019	ungeändert abgestimmt
Ausschuss für Bauwesen und öffentliche Ordnung	15.10.2019	ungeändert abgestimmt
Hauptausschuss	21.10.2019	auf TO der BS gesetzt
Bürgerschaft	04.11.2019	ungeändert beschlossen

Bebauungsplan Nr. 117 - Thomas-Müntzer-Straße West -; Aufstellungsbeschluss

Beschluss:

Die Bürgerschaft der Universitäts- und Hansestadt Greifswald fasst den Aufstellungsbeschluss zum Bebauungsplan Nr. 117 - Thomas-Müntzer-Straße West - wie folgt:

1. Für das Gebiet westlich der Thomas-Müntzer-Straße und nördlich der Max-Reimann-Straße, östlich angrenzend an den Bebauungsplan Nr. 14 - Hafen Ladebow -, westlich nahe des Bebauungsplans Nr. 52 - Ladebower Chaussee -, soll gemäß § 2 Absatz 1 i. V. m. § 13b und § 13a Absatz 1 Nr. 1 Baugesetzbuch (BauGB) in dem gekennzeichneten Bereich (Abgrenzung gemäß Plan Anlage 1) ein Bebauungsplan im beschleunigten Verfahren, ohne Durchführung einer Umweltprüfung nach § 2 Absatz 4 BauGB, aufgestellt werden.
Ziel des Bebauungsplans ist die planungsrechtliche Erfassung der im Bereich vorhandenen Siedlungsstruktur und Sicherung der städtebaulichen Entwicklung, unter Beachtung des Seehafens und angrenzender Gewerbe- und Mischgebiete, zur Schaffung von Baurecht.
2. Von der frühzeitigen Unterrichtung und Erörterung gemäß § 3 Absatz 1 und § 4 Absatz 1 BauGB wird gemäß § 13a Absatz 2 Nr. 1 i.V.m. § 13 Absatz 2 Nr. 1 BauGB abgesehen.
3. Der Aufstellungsbeschluss ist gemäß § 2 Absatz 1 i.V.m. § 13a Absatz 3 BauGB ortsüblich bekanntzumachen.

4. Mit der Interessengemeinschaft ist ein städtebaulicher Vertrag gemäß § 11 BauGB abzuschließen.

Abstimmungsergebnis:


Ja-Stimmen	Nein-Stimmen	Enthaltungen
41	0	0

Anlage 1 Abgrenzung des Geltungsbereiches zum Aufstellungsbeschluss B-Plan Nr. 117 - Thomas-Müntzer-Straße West - öffentlich



A handwritten signature in blue ink, appearing to read 'Egbert Liskow'.

Egbert Liskow
Präsident der Bürgerschaft

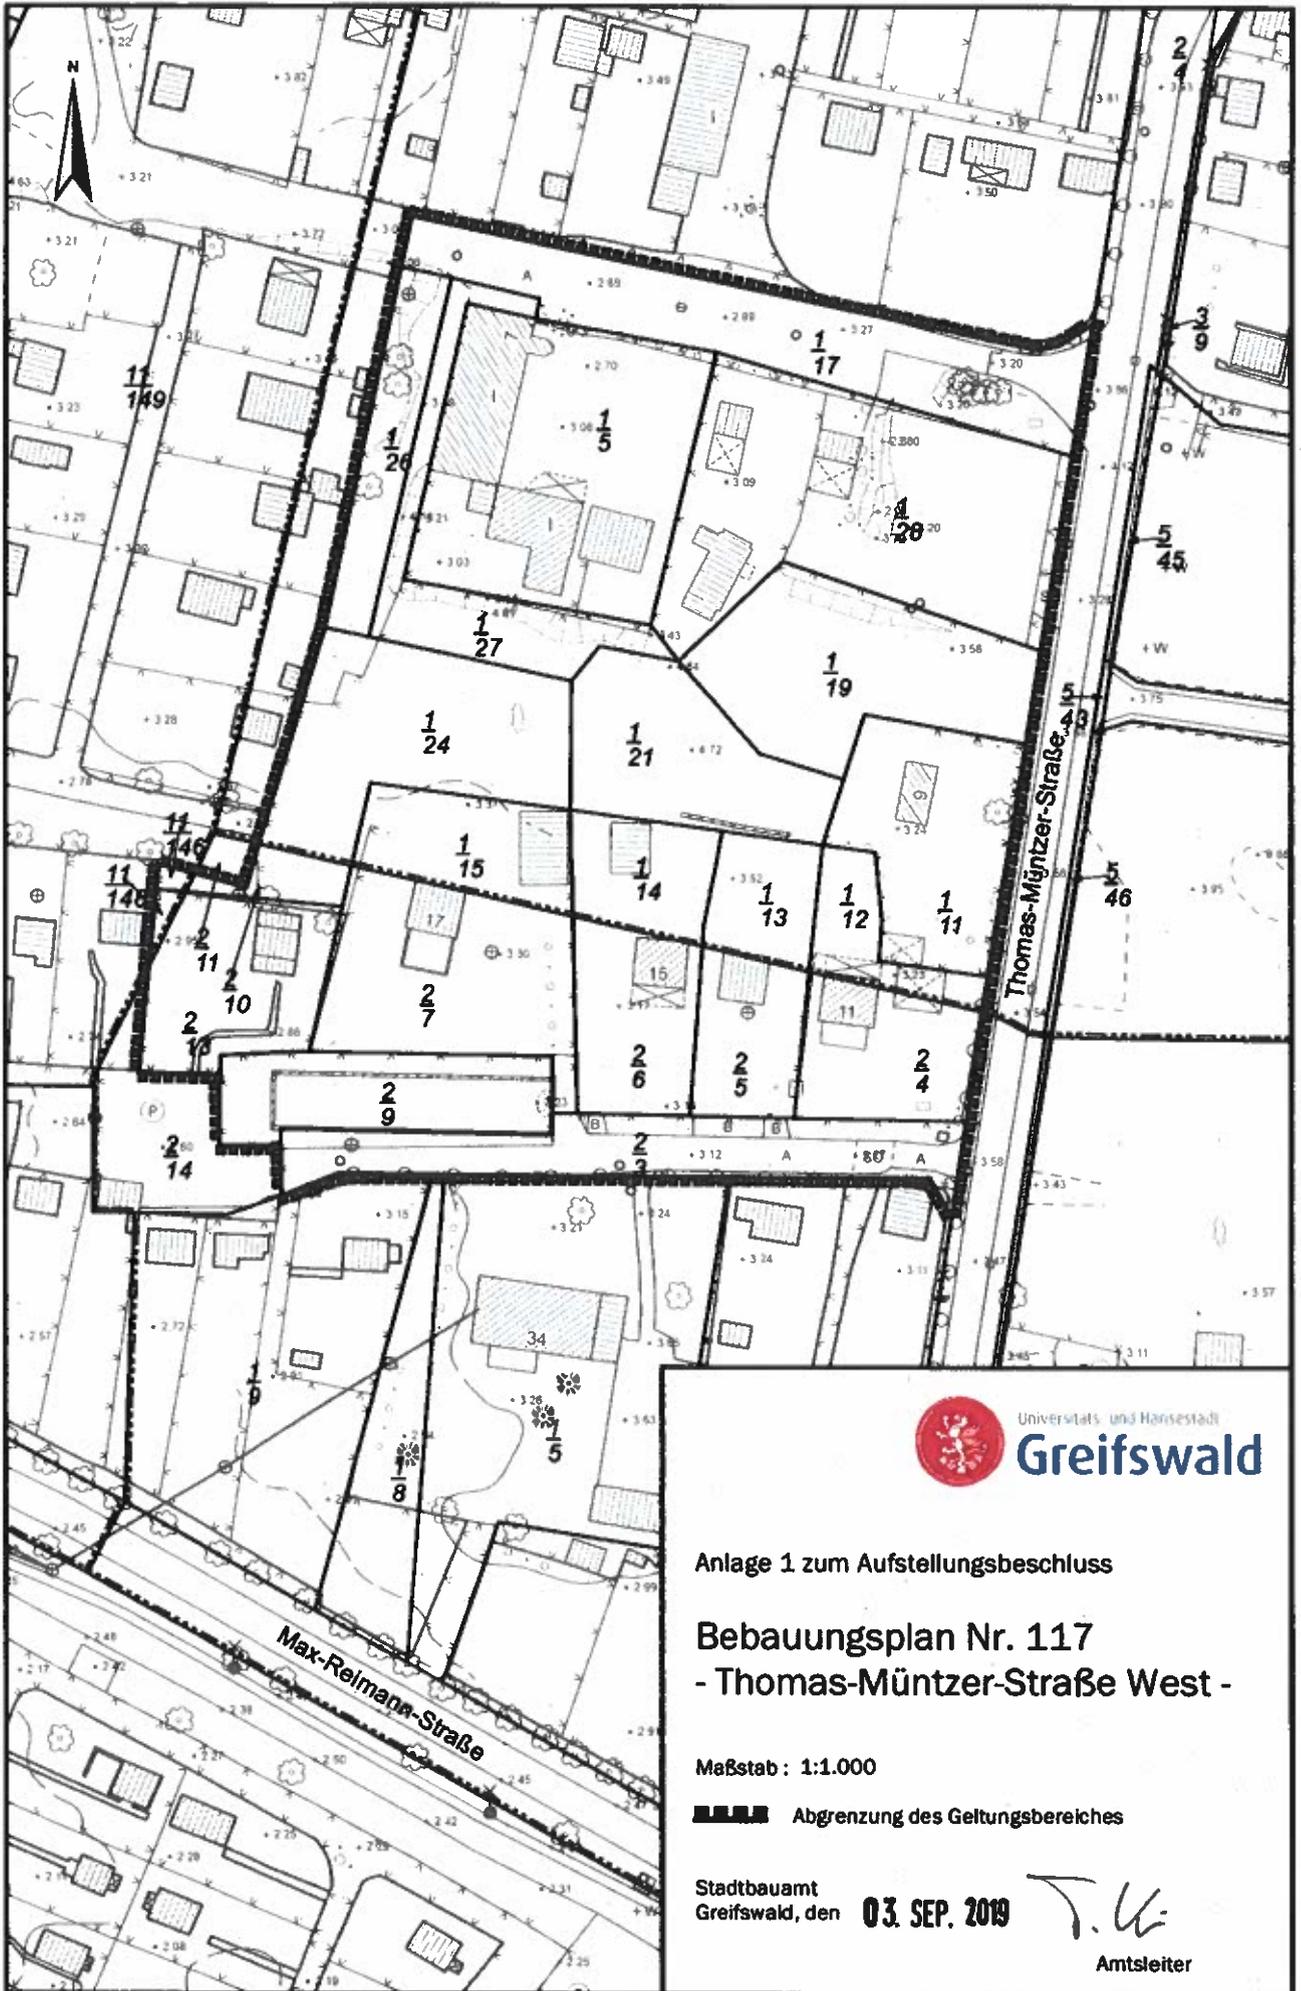

Universitäts- und Hansestadt

Greifswald

Anlage 1 zum Aufstellungsbeschluss

**Bebauungsplan Nr. 117
- Thomas-Müntzer-Straße West -**

Maßstab : 1:1.000

 Abgrenzung des Geltungsbereiches

Stadtbaumeister
Greifswald, den **03. SEP. 2019**

Amtsleiter