

- Beschluss -

Einbringer

60.2 Stadtbauamt/Abteilung Stadtentwicklung/Untere Denkmalschutzbehörde

<i>Gremium</i>	<i>Sitzungsdatum</i>	<i>Ergebnis</i>
Ortsteilvertretung Innenstadt (OTV In)	06.03.2025	ungeändert abgestimmt
Ausschuss für Bauwesen, Klimaschutz, Umwelt, Mobilität und Nachhaltigkeit (BuK)	11.03.2025	ungeändert abgestimmt
Hauptausschuss (HA)	17.03.2025	ungeändert beschlossen

Gemeindliches Einvernehmen zum Bauantrag - Grundsanierung des Gebäudes in der Domstraße 14

Beschluss:

Der Hauptausschuss der Universitäts- und Hansestadt Greifswald beschließt,

1. das gemeindliche Einvernehmen nach § 36 Abs. 1 des Baugesetzbuchs (BauGB) in der Fassung der Bekanntmachung vom 3. November 2017 (BGBl. I, S. 3634), zuletzt geändert durch Artikel 3 des Gesetzes vom 20. Dezember 2023 (BGBl. I Nr. 394 vom 22.12.2023) zur Grundsanierung des Gebäudes Domstraße 14 herzustellen.

Ergebnis:


Ja-Stimmen	Nein-Stimmen	Enthaltungen
12	0	1

Anlage 1

Zeichnungen_Domstraße 14 öffentlich


Dr. Stefan Fassbinder
Der Oberbürgermeister



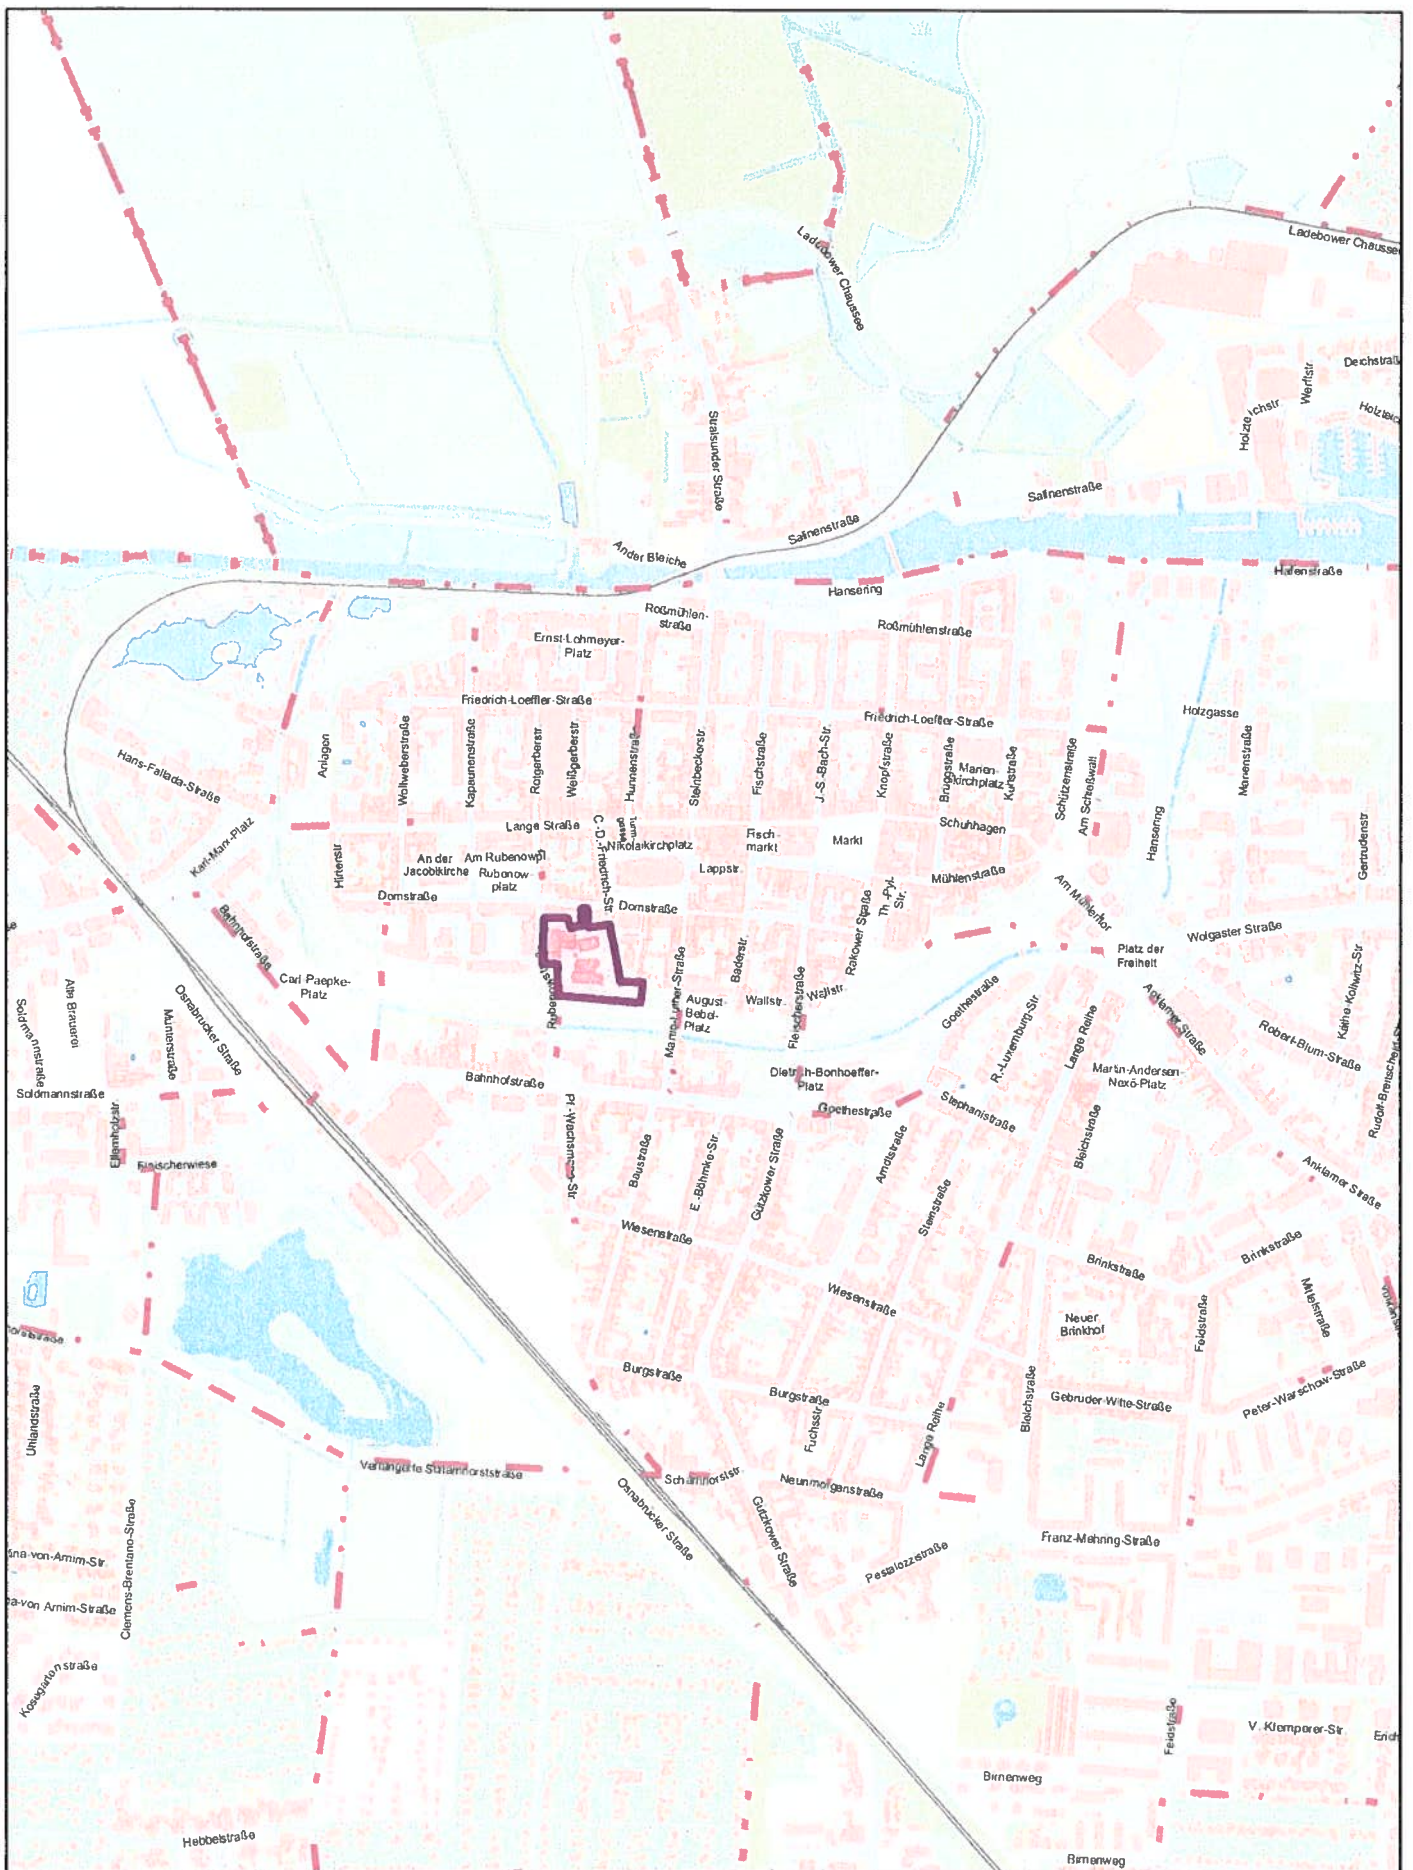

Übersichtslageplan

Erstellt für Maßstab 1:10 000

0 480 m

Ersteller 60.2 - Fr. Scherf


Erstellungsdatum 27.01.2025




Greifswald






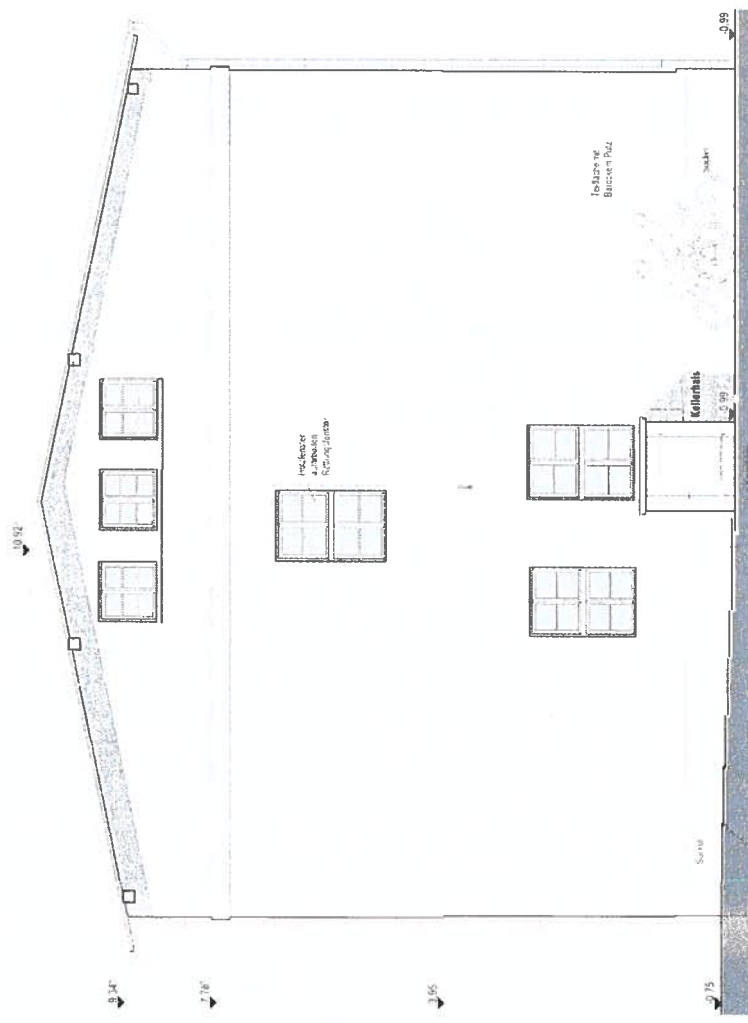

Ansicht West

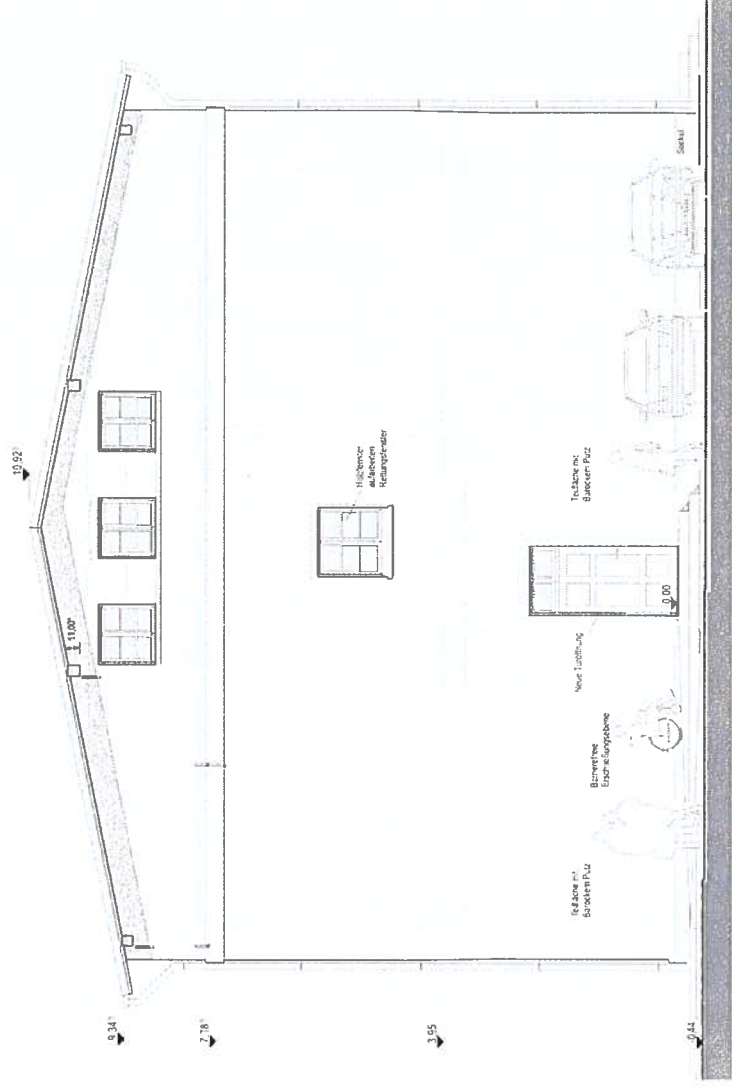

Ansicht Ost

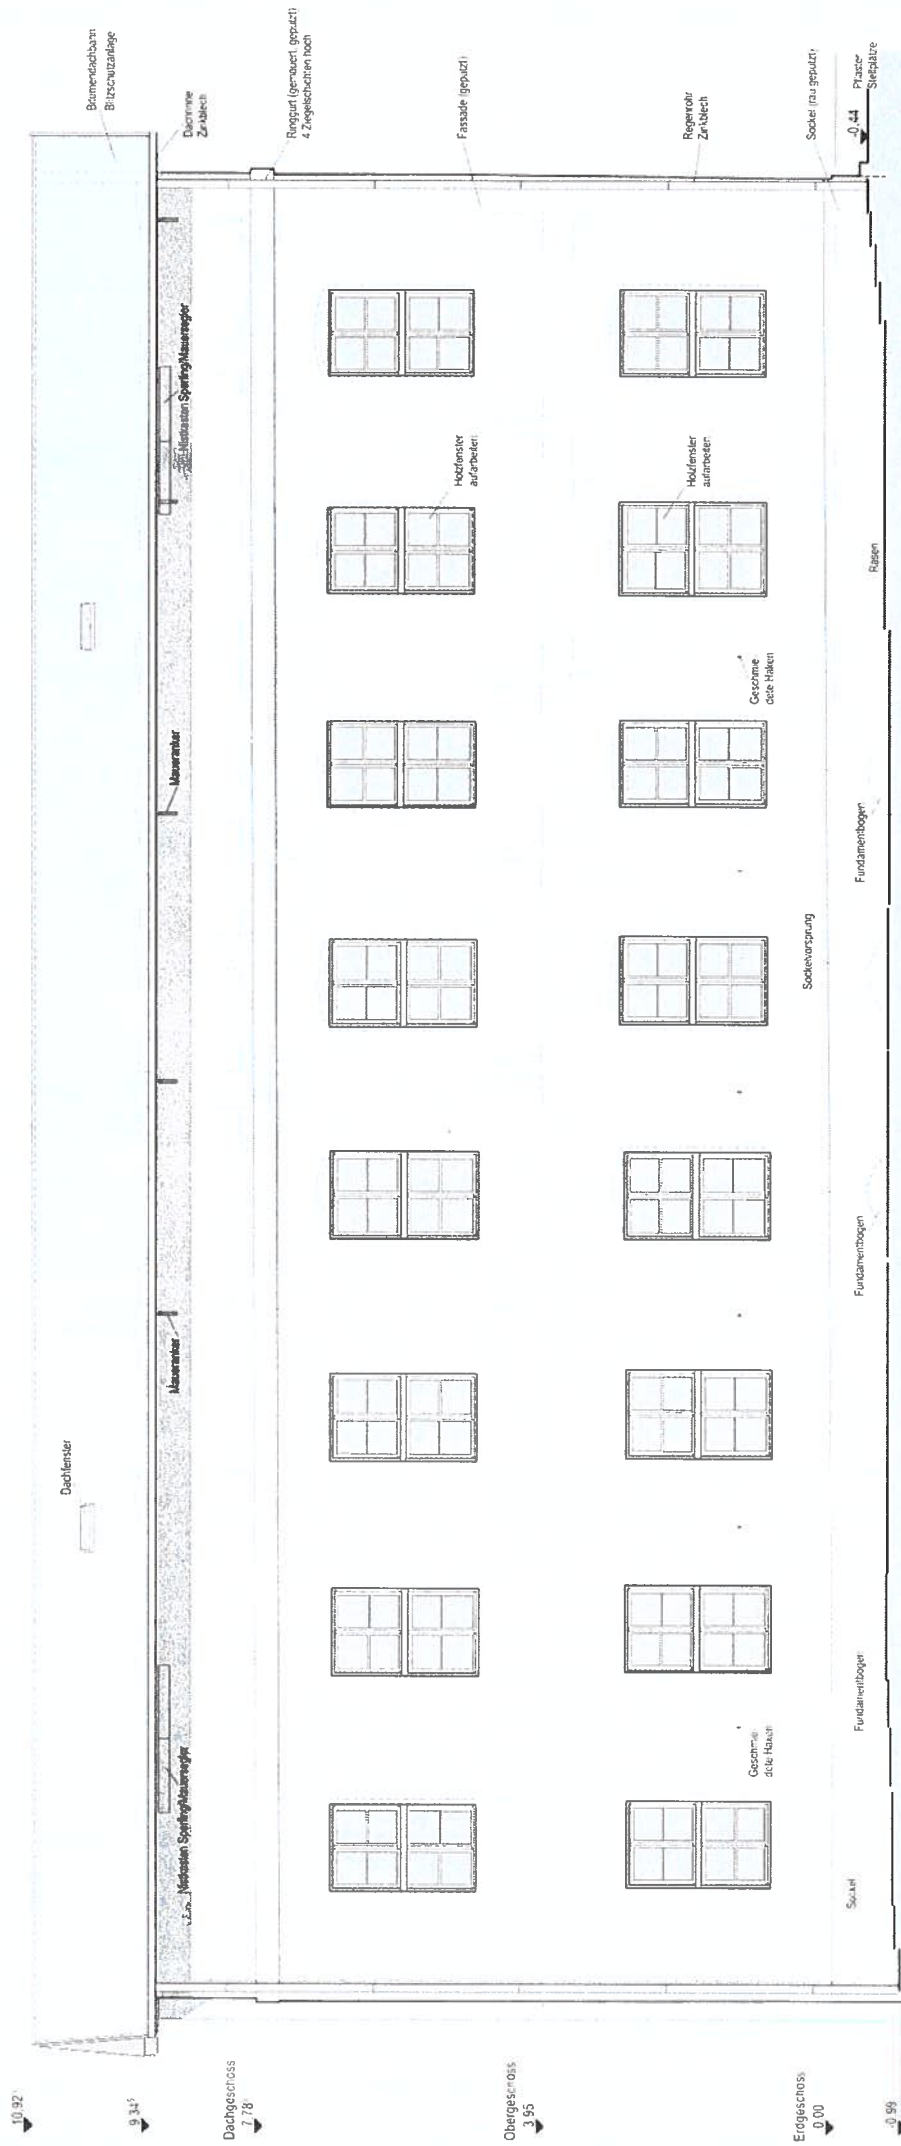

Ansicht Süd