


**Regelquerschnitt 2**  
**Station 0+ 125,45m bis 0+ 261,51m**

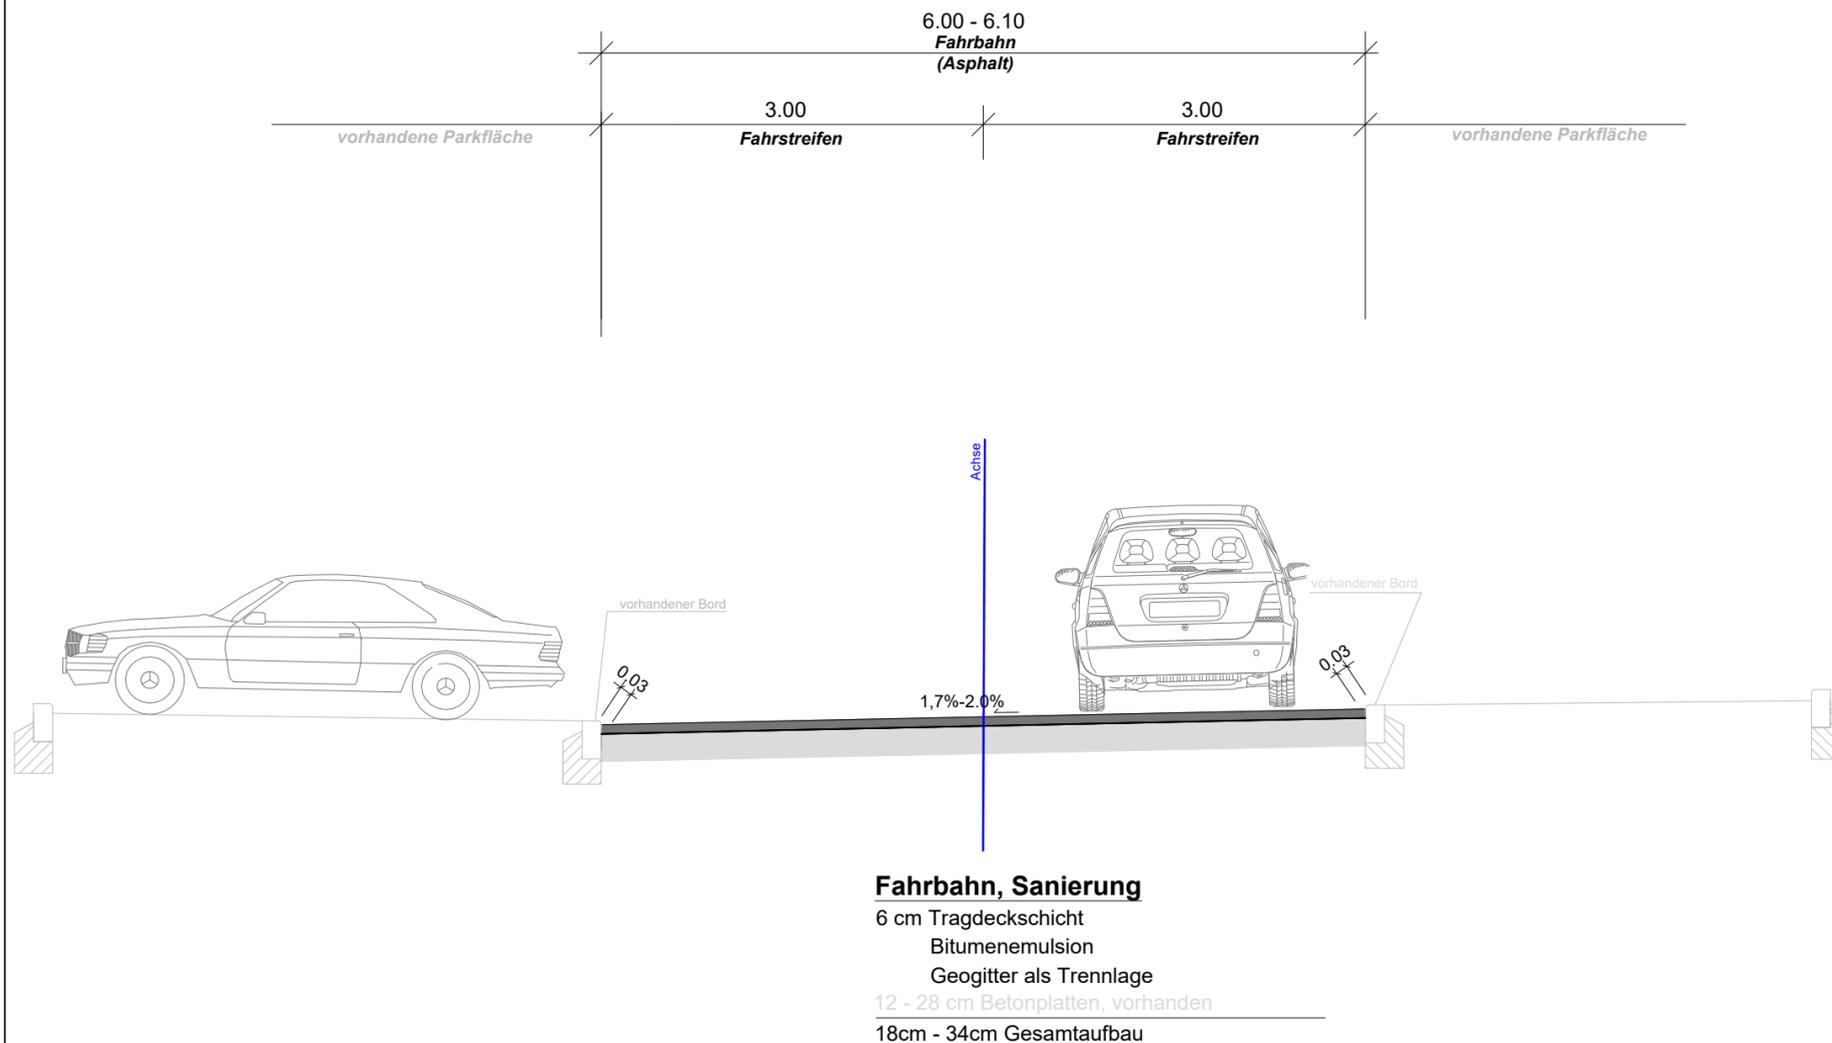

Nr.	Art der Änderung			Datum	Name
Plan: 2	Blatt: 2	Änderungsindex: 0	Z:\Projekte\50207\50010\Planung\Entwurf\ABQ_2018-02-07.dwg		
Bauherr	 <b>Universitäts- und Hansestadt Greifswald</b> Stadthaus, Markt 16 17489 Greifswald				
Projekt	<b>Städtebauliche Sanierungsmaßnahme der UHGW</b> <b>Stadtumbau Ost, Programmteil Aufwertung "Ostseeviertel-Parkseite"</b> <b>Umgestaltung Verkehrsanlage Gedser Ring</b>				
Benennung	<b>Regelquerschnitt 2</b> <b>Fahrbahnsanierung mit vorhandenem Parkplatz</b> - Entwurfs- und Genehmigungsplanung -				
Ersteller					
	Datum	Name	Maßstab	Zeichnungsnummer	
bearbeitet			1 : 50	Stand: 23.02.2018	
gezeichnet					
geprüft					
				Diese Zeichnung ist unser geistiges Eigentum. Sie darf gemäß § 1, 2 und 11 UrhG und § 823 BGB ohne unsere schriftliche Genehmigung weder vervielfältigt und unbefugt verwendet werden, noch Dritten zur Einsicht überlassen oder in sonstiger Weise mitgeteilt werden.	
<b>Bauherr</b>				<b>Entwurfsverfasser</b>	