

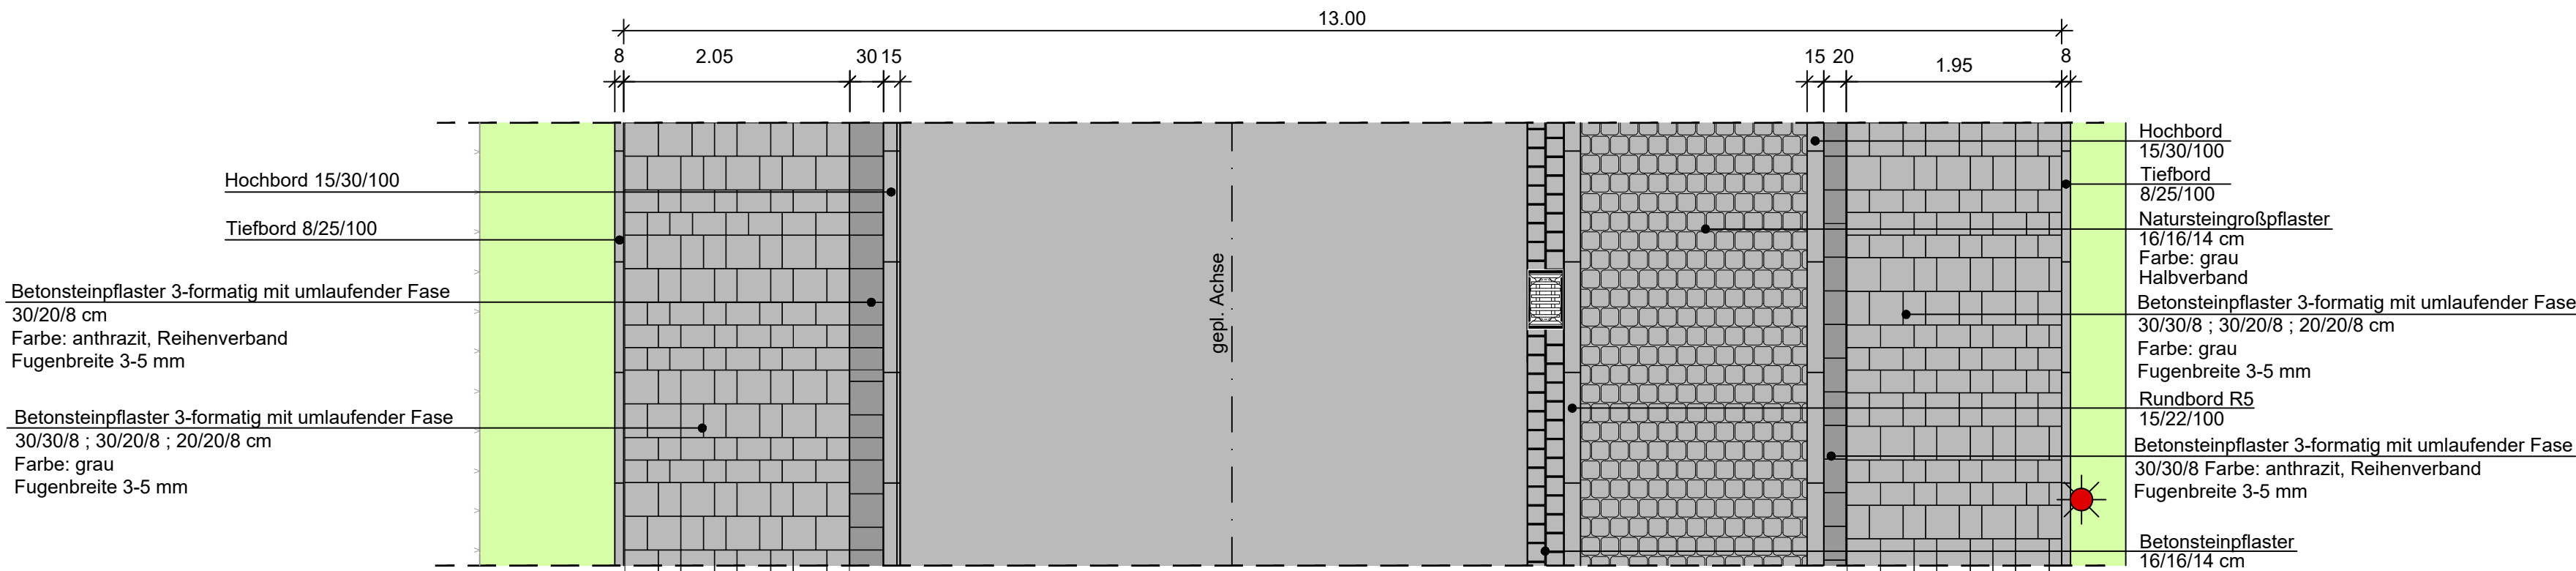
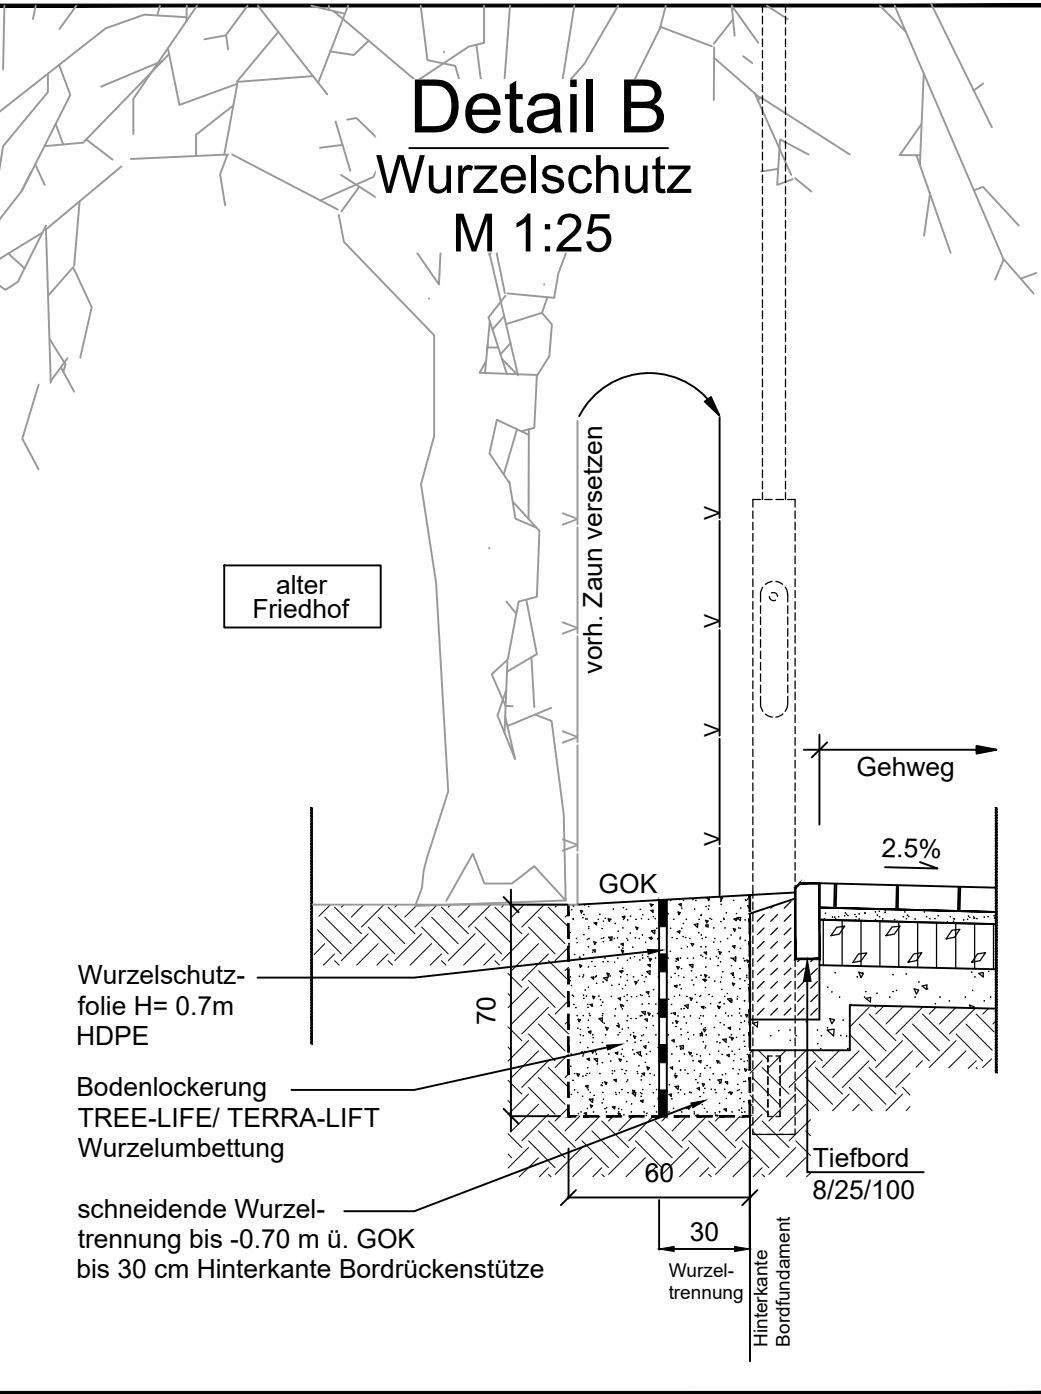


Draufsicht

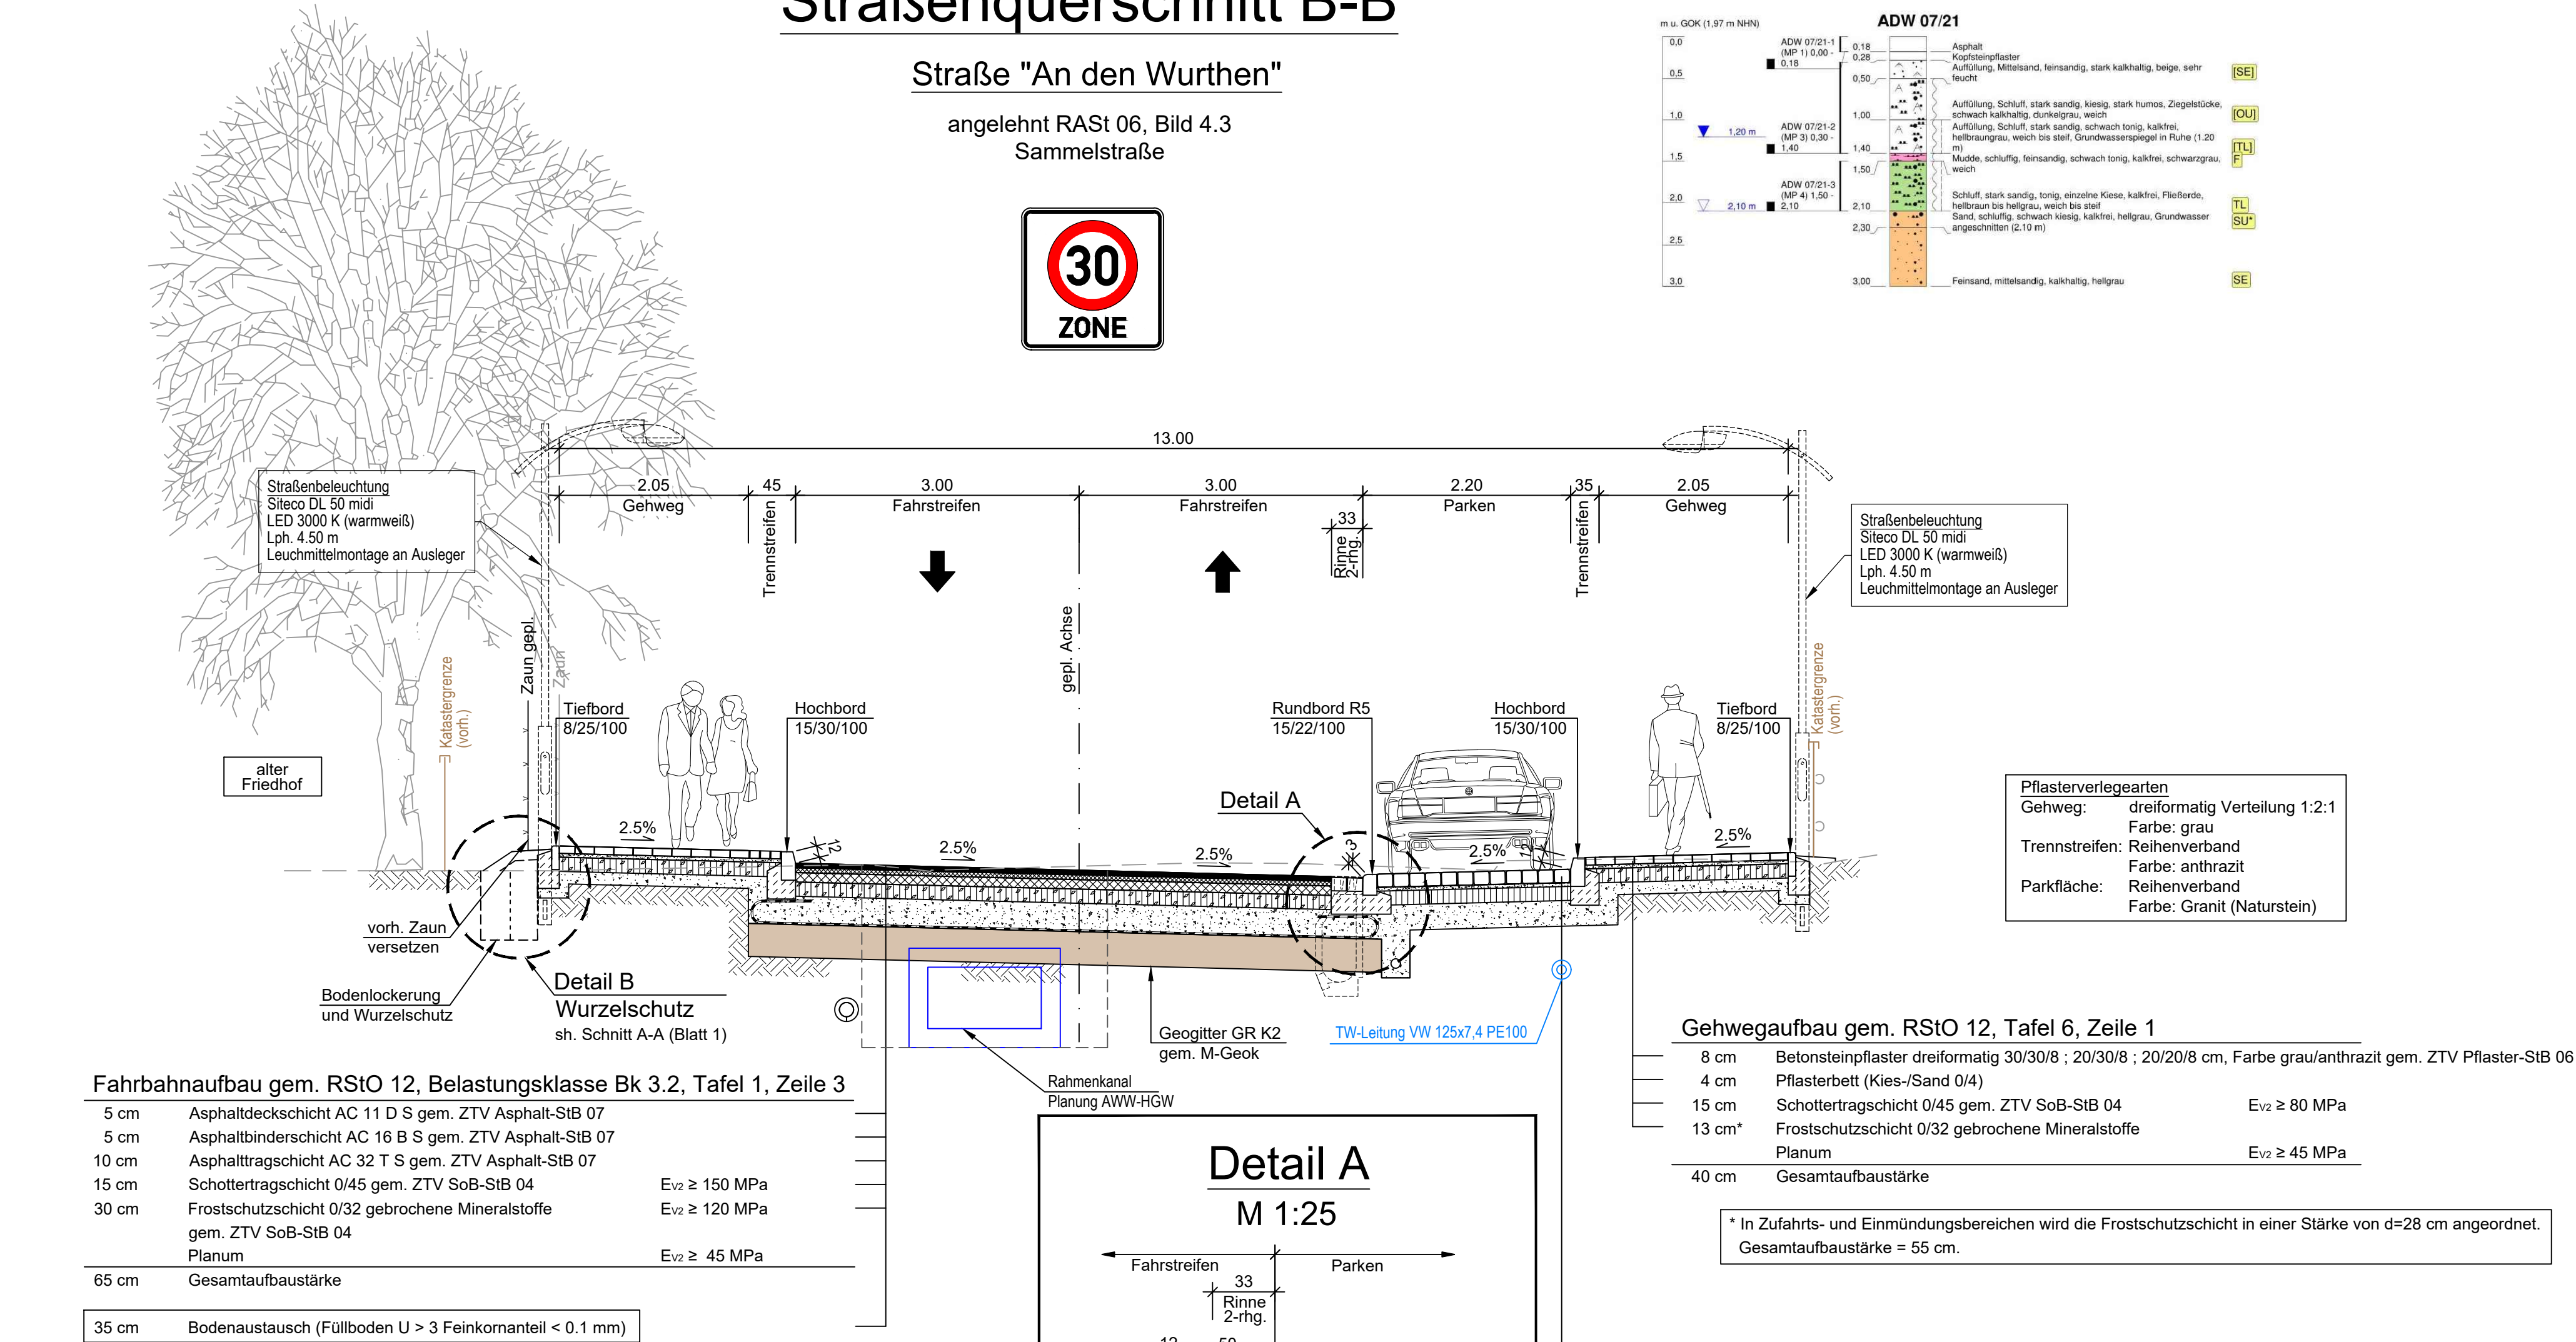

Straßenquerschnitt B-B

Straße "An den Wurthen"
angelehnt RAST 06, Bild 4.3
Sammelstraße

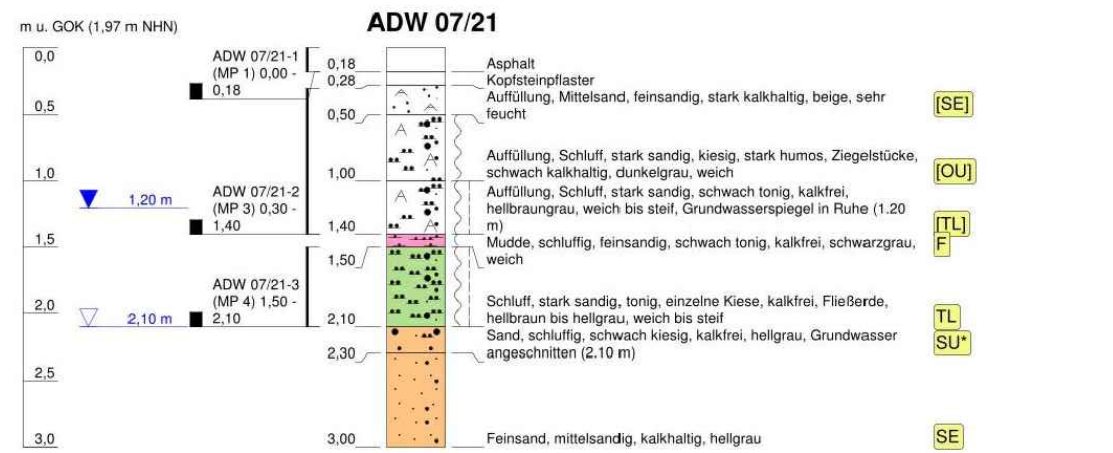

	Datum	Zeichen
bearbeitet	Okt. 2023	BI
gezeichnet	Okt. 2023	Pe
geprüft	Okt. 2023	BI
Projekt-Nr.: 220073		

	Universitäts- und Hansestadt Greifswald Tiefbau- und Grünflächenamt Markt, 17489 Greifswald
--	---

Nr.	Art der Änderung	Datum	Zeichen

AUSFÜHRUNGSPLANUNG

Straßenbauverwaltung Universitäts- und Hansestadt Greifswald Tiefbau- und Grünflächenamt Straße "An den Wurthen" in Greifswald Mühlenvorstadt PROJIS-Nr.:	Unterlage / Blatt-Nr.: 14 / 2 Straßenquerschnitt B-B Stat. 0+080 bis 0+200 Maßstab: 1 : 25/50
---	--

Universitäts- und Hansestadt Greifswald Umgestaltung Straße "An den Wurthen"	
aufgestellt: Universitäts- und Hansestadt Greifswald	
Greifswald, den _____	